




7b- Plans des Réseaux

- 7b-1 - Eaux usées - partie Est
- 7b-1 - Eaux usées - partie Ouest
- 7b-2 - Eau potable - partie Est
- 7b-2 - Eau potable - partie Ouest


7b-1 - Eaux usées - partie Est (échelle 1/5 000)

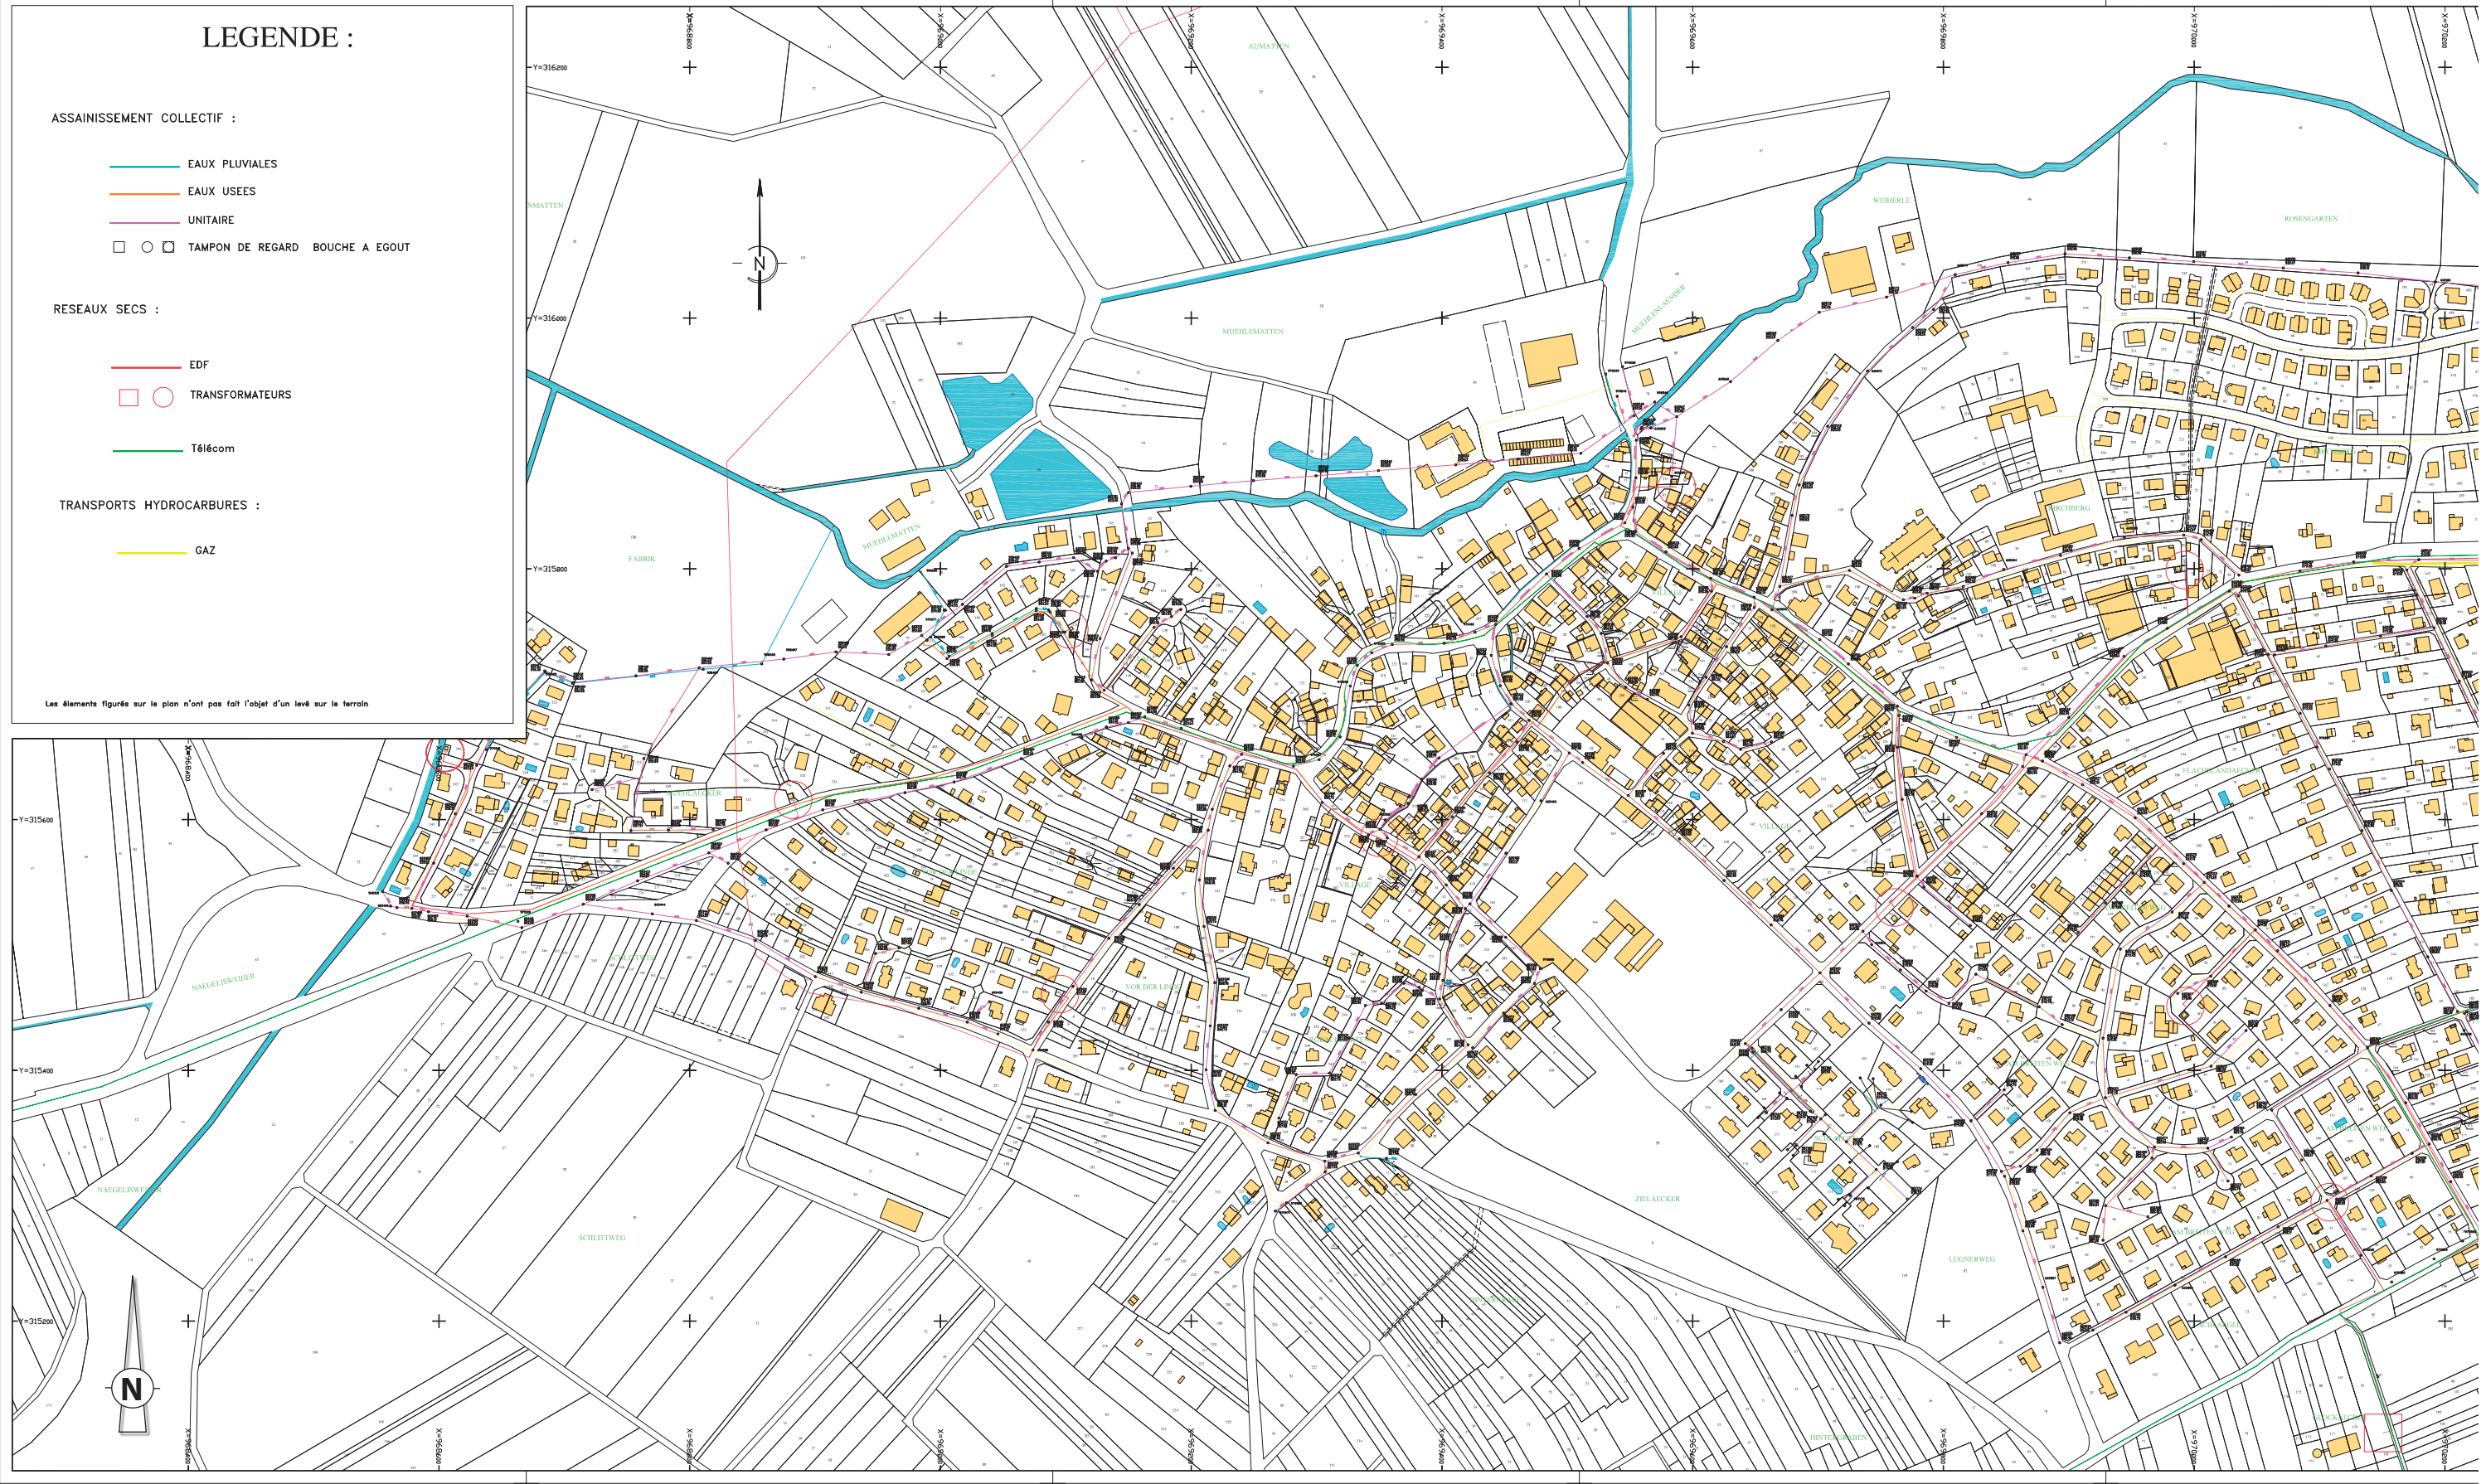

7b-1 - Eaux usées - partie Ouest (échelle 1/5 000)



7b-2 - Eau potable - partie Est (échelle 1/5 000)

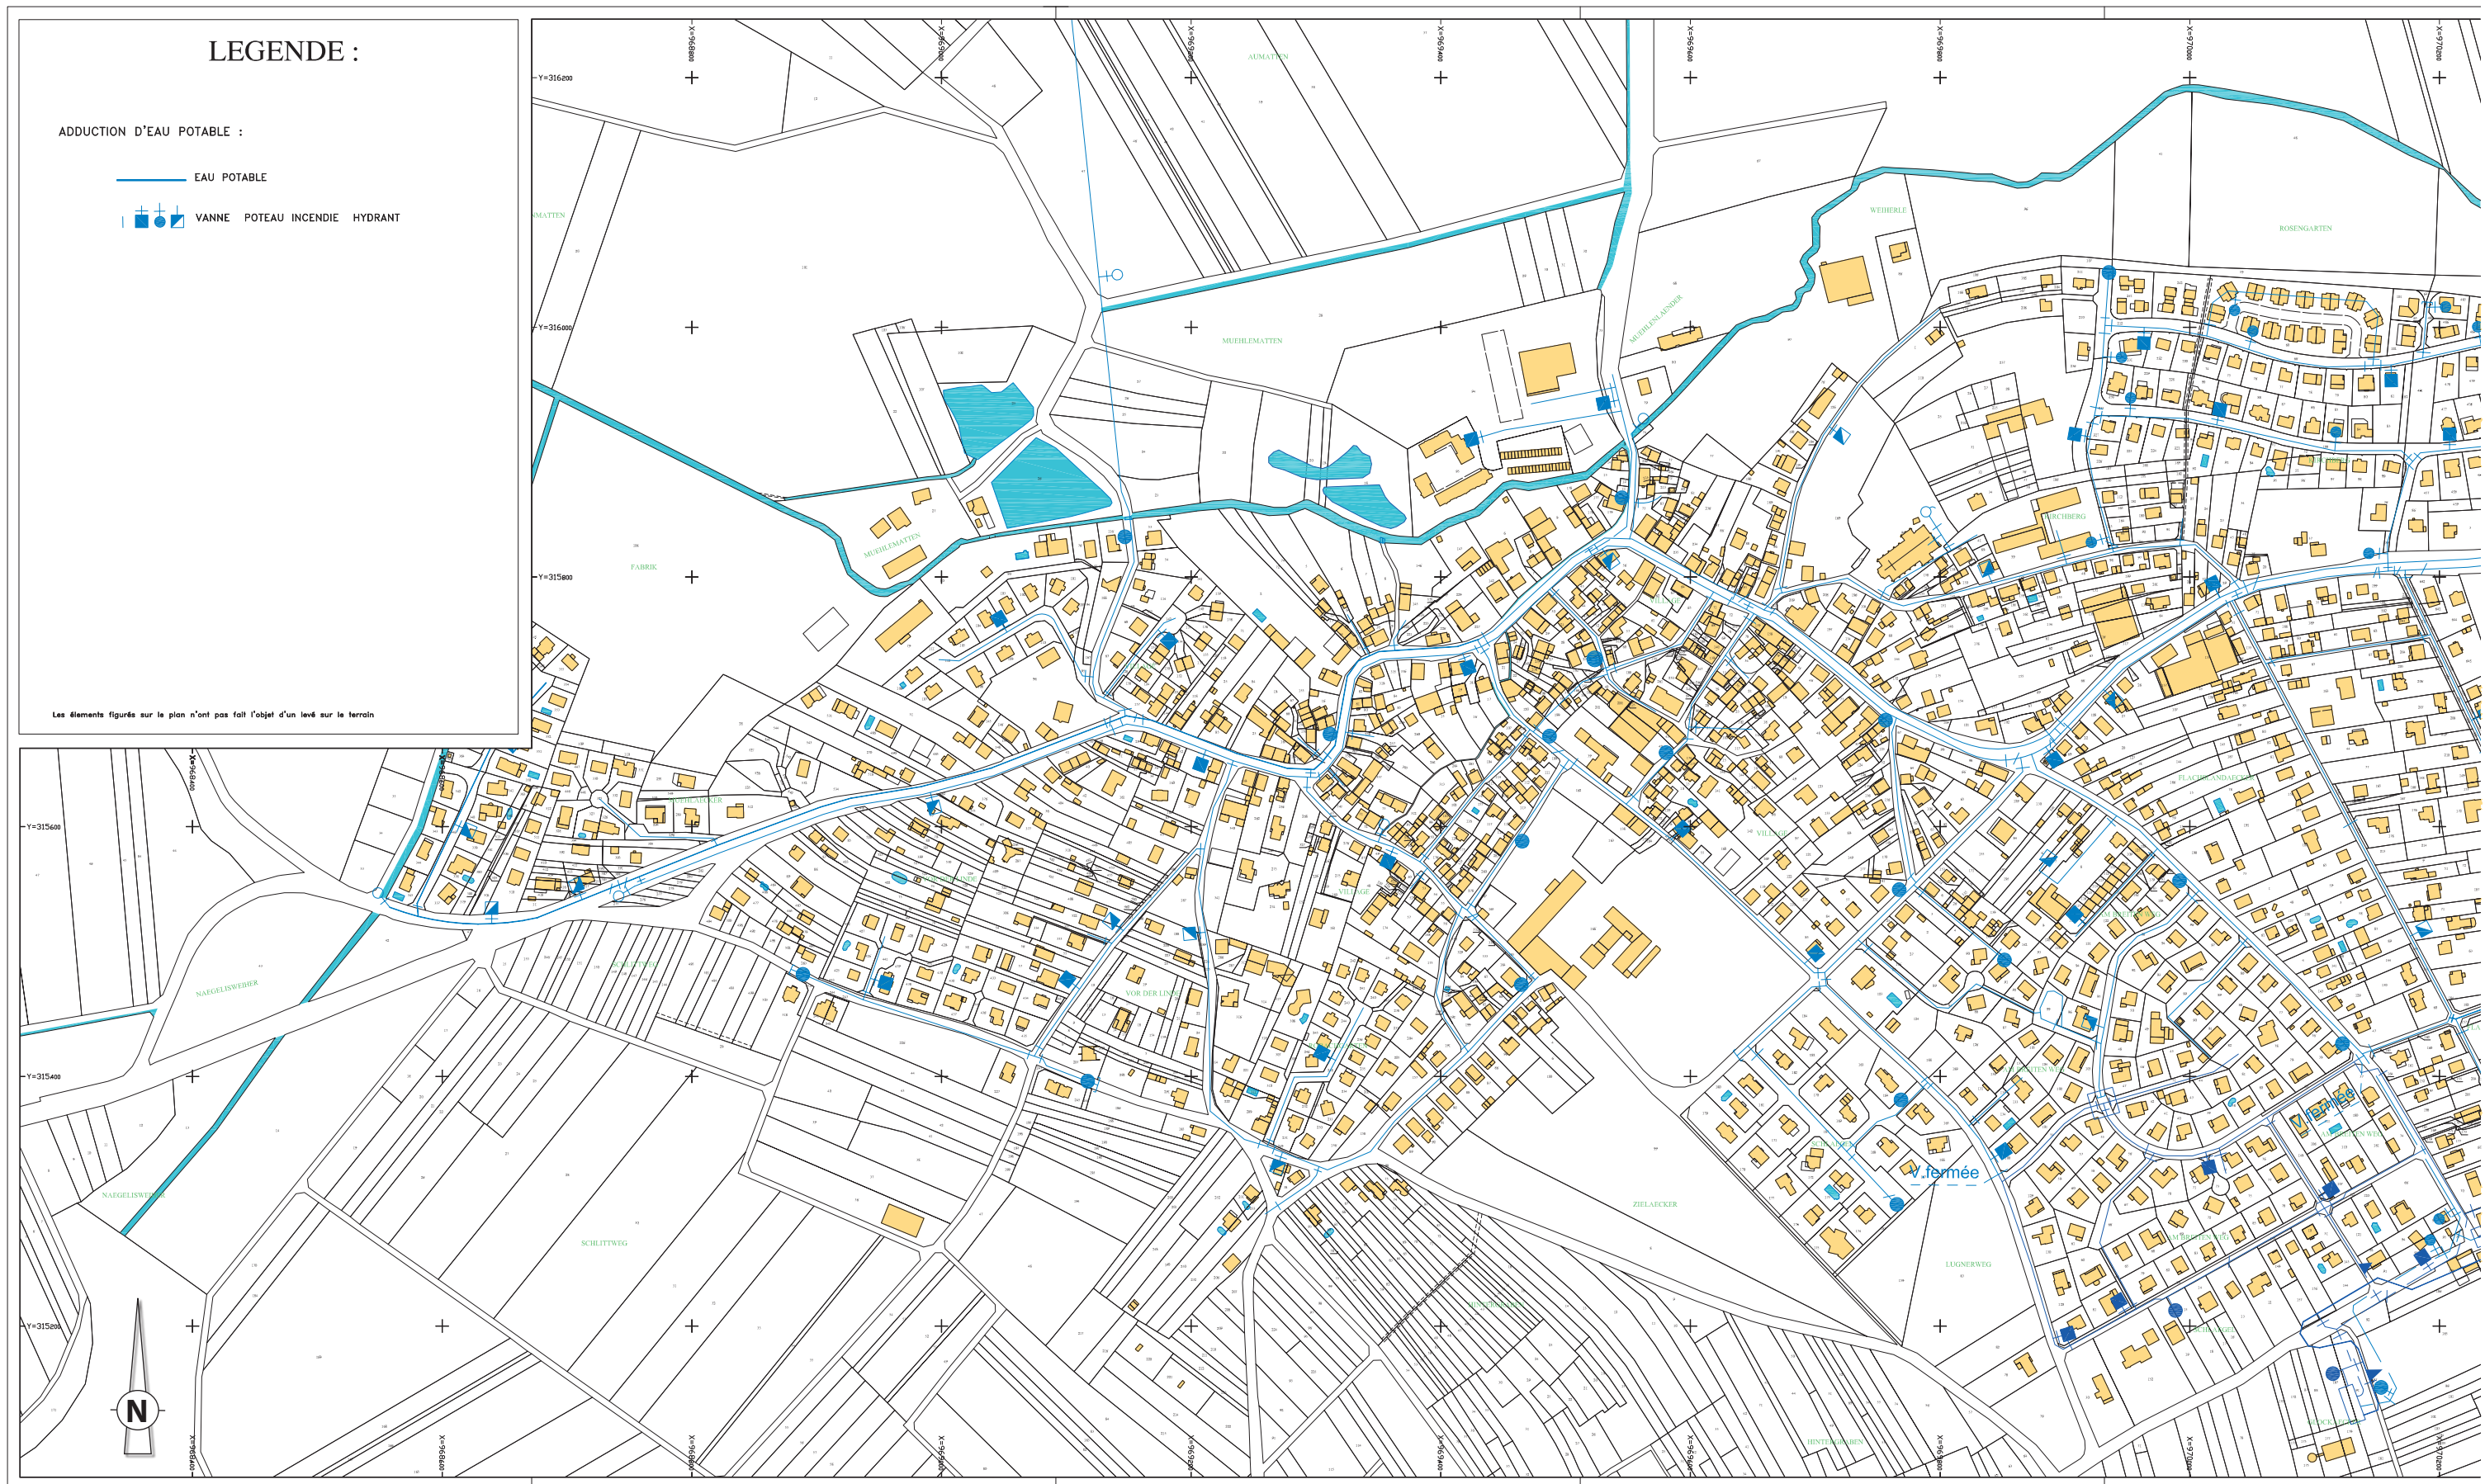

7b-2 - Eaux potable - partie Ouest (échelle 1/5 000)

